


Regelquerschnitt Osttangente

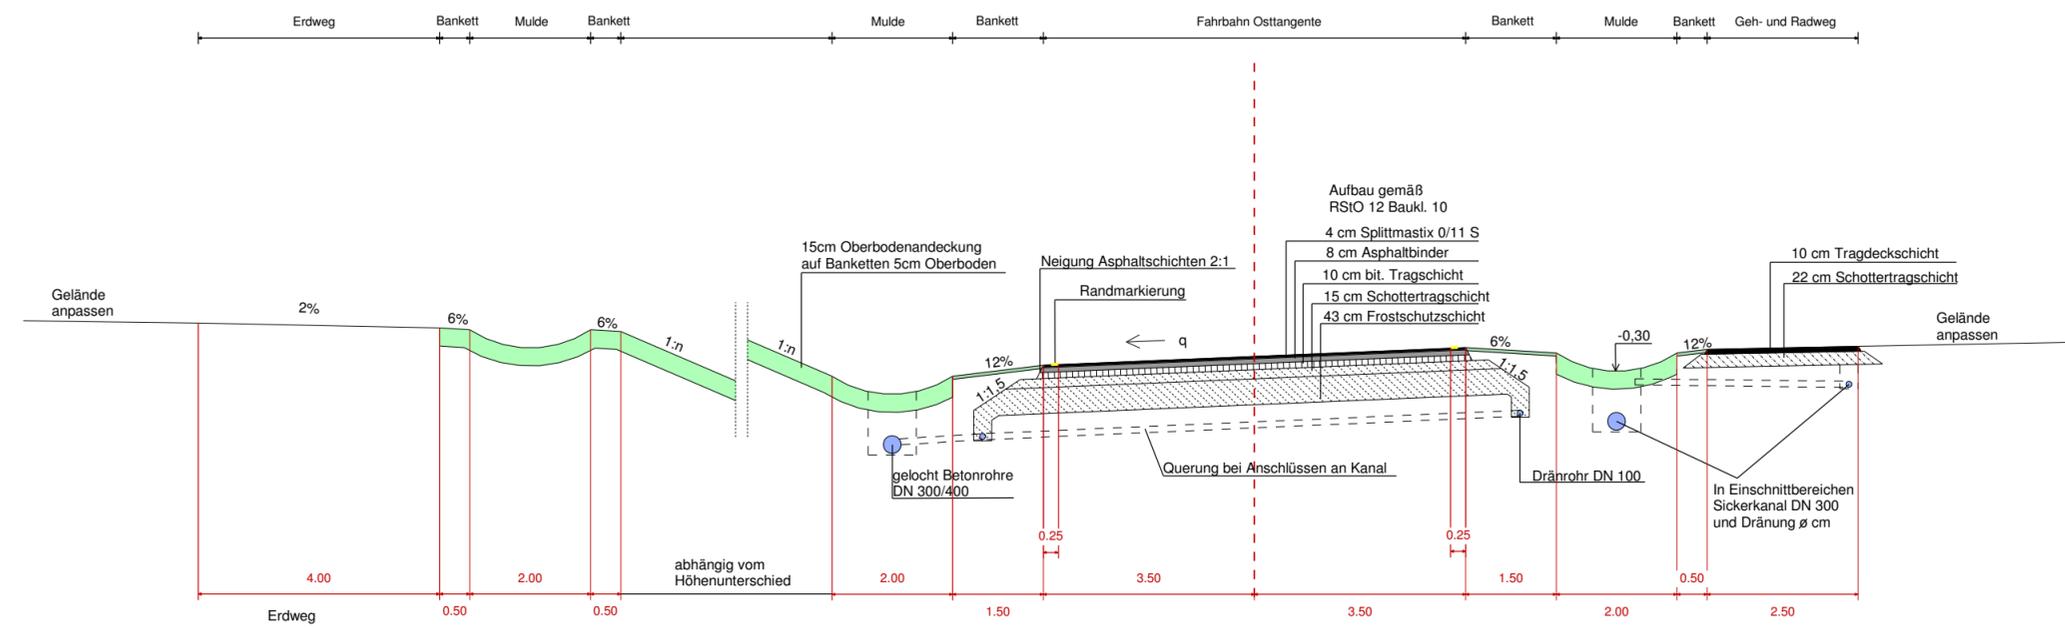

| Index | bearbeitet | Bemerkung |
|-------|------------|--------------------------------------|
| A | 18.07.2014 | Anpassung Straßenoberbau auf RStO 12 |
| B | 02.12.2015 | Oberbodenstärke auf 30 cm erhöht |
| | | |
| | | |
| | | |
| | | |
| | | |
| | | |
| | | |

Auftraggeber:

 Gemeinde
 Magstadt
 Marktplatz 1
 71106 Magstadt

Osttangente Magstadt

Regelquerschnitt Osttangente



Ingenieurbüro Axel Westram
 Büro für Bau- & Vermessungswesen
 Wilhelmshofstr. 25, 74321 Bietigheim-Bissingen
 Tel. 07142/56540, Fax 07142/987300
 mail@ib-westram.de, www.ib-westram.de

Maßstab:
 1:100

Gefertigt: 18.03.2014 We/AW

Plan-Nr. Index

R1 B

Leistungsphase:
 Entwurfsplanung/Auslegung

Genehmigt:

Projektnr.: 20118077
 Dateiname: R1 index B.sda
 Stratis-Version: STRATIS V14.7