


km 0+000,000
TS = 449,830 m

km 0+020,000
TS = 450,230 m

km 0+040,864
TS = 450,529 m

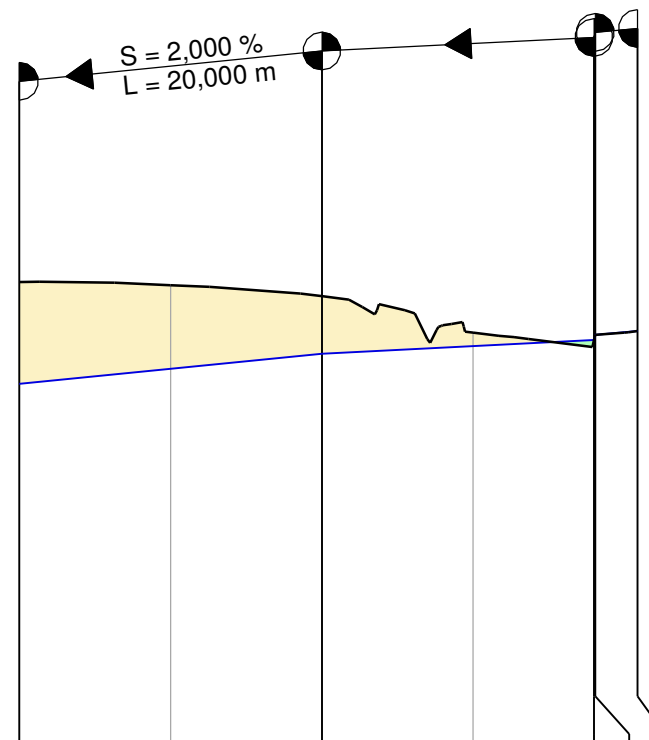


geplante Fahrbahnhöhen in Achse	449,830	450,030	450,230	450,330	450,410	450,478	450,529
geplante Geländehöhen	451,18	451,13	450,99	450,51			
Station	0,00	10,00	20,00	30,00	37,99	38,08	40,86

Km 0+000

Rechtskurve Krümmungsband Maßstab 21/R (cm) Linkskurve	
--	--

Auftraggeber:

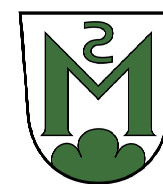

Gemeinde
Magstadt
Marktplatz 1
71106 Magstadt



Maßstab:
1:500/100

Leistungsphase:
Entwurfsplanung

Osttangente Magstadt

Höhenplan Zufahrt Grundstücke Süd

Ingenieurbüro Axel Westram
Büro für Bau- & Vermessungswesen
Wilhelmshofstr. 25, 74321 Bietigheim-Bissingen
Tel. 07142/56540, Fax 07142/987300
mail@ib-westram.de, www.ib-westram.de

Gefertigt: 24.11.205 We/AW

Genehmigt:

Plan-Nr. Index

H7 0

Projektnr.: 20118077
Dateiname: H7 index 0.sda
Stratis-Version: STRATIS V14.7