


Regelquerschnitt Oswaldstraße

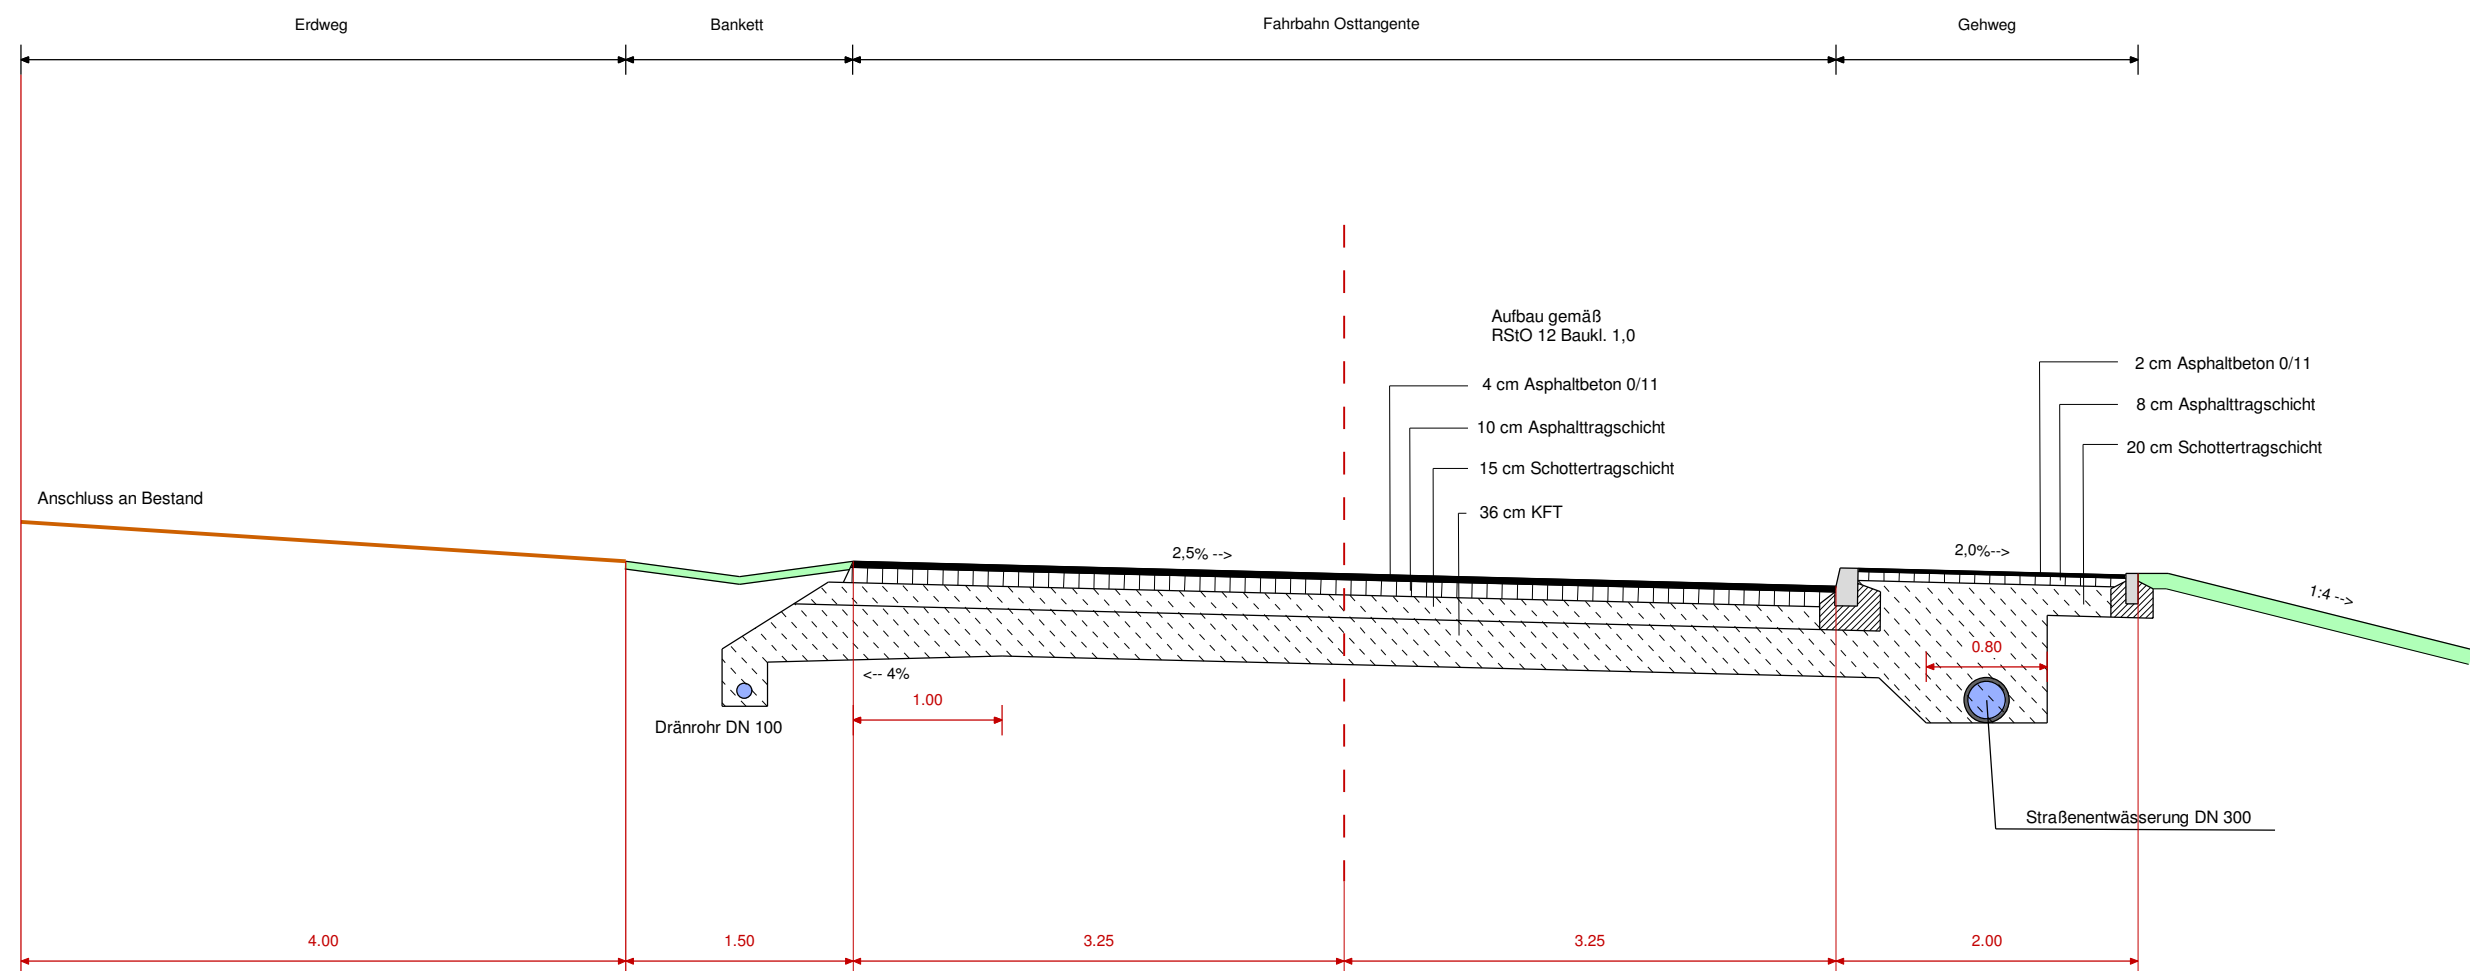

Index	bearbeitet	Bemerkung

Auftraggeber:



Gemeinde
Magstadt
Marktplatz 1
71106 Magstadt

Osttangente Magstadt

Regelquerschnitt Oswaldstraße



Ingenieurbüro Axel Westram
Büro für Bau- & Vermessungswesen
Wilhelmshofstr. 25, 74321 Bietigheim-Bissingen
Tel. 07142/56540, Fax 07142/987300
mail@ib-westram.de, www.ib-westram.de

Maßstab:
1:50

Gefertigt: 18.03.2014 We/AW

Plan-Nr. Index

R2 0

Leistungsphase:
Entwurfsplanung/Auslegung

Genehmigt:

Projektnr.: 20118077
Dateiname: R2 index0.sda
Stratis-Version: STRATIS V14.7