


km 0+134.500
 H = -3500.000 m
 T = 57.925 m
 f = -0.479 m
 TS = 447.450 m


km 0+525.000
 H = 3000.000 m
 T = 42.458 m
 f = 0.300 m
 TS = 426.714 m

km 0+625.000
 H = 3000.000 m
 T = 29.692 m
 f = 0.147 m
 TS = 424.235 m

km 0+800.000
 TS = 423.360 m

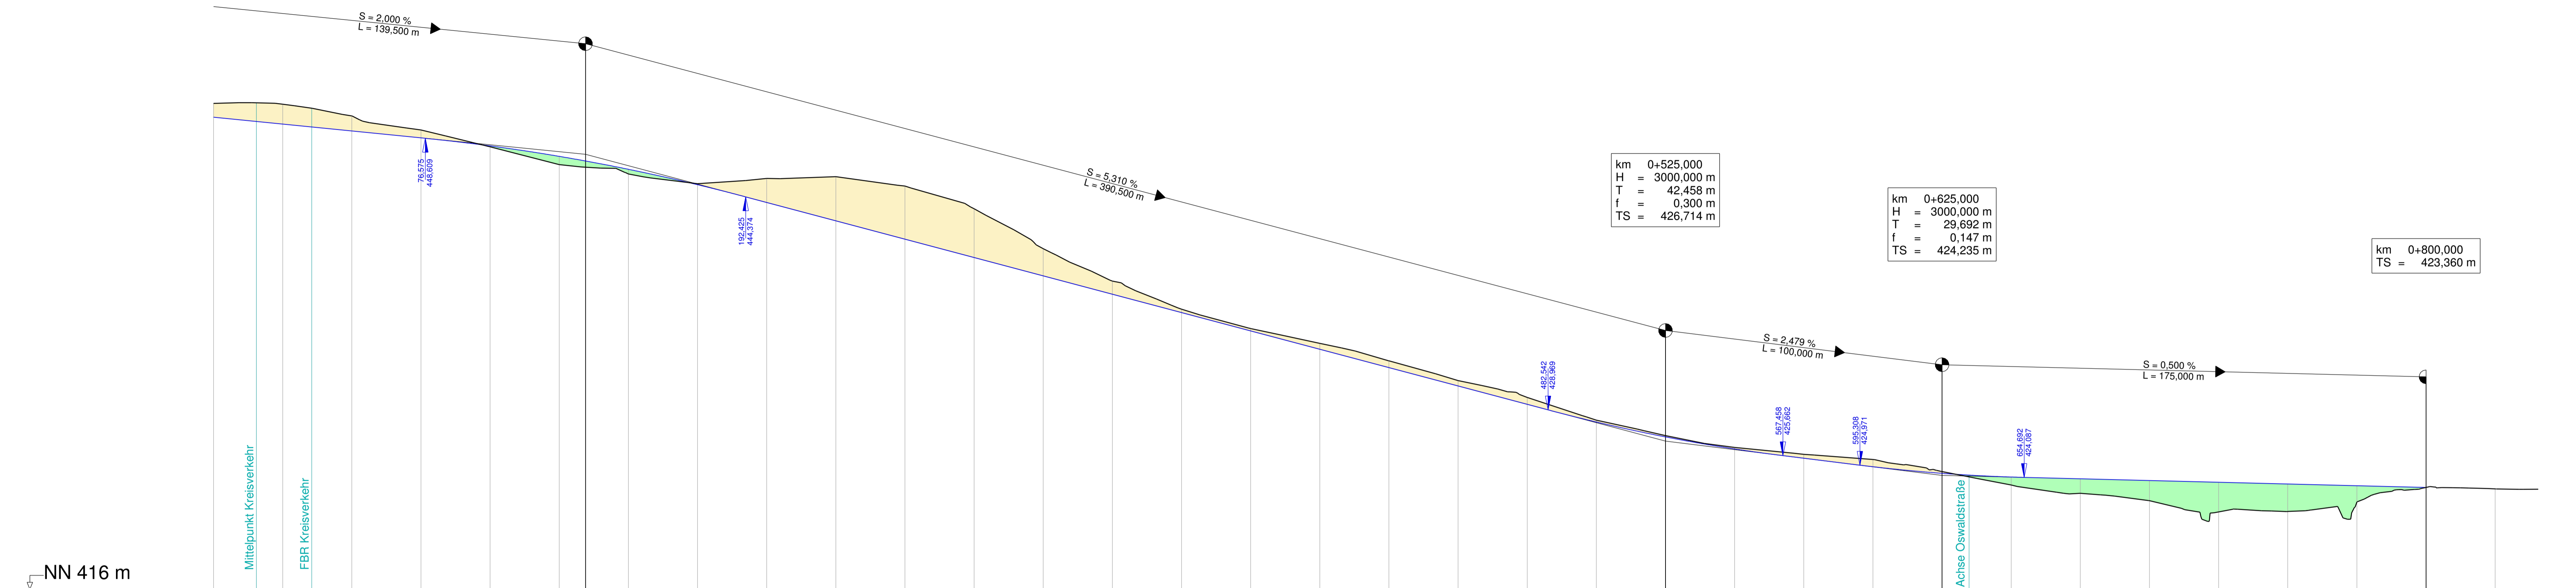

Km	0+000	0+050	0+100	0+150	0+200	0+250	0+300	0+350	0+400	0+450	0+500	0+550	0+600	0+650	0+700	0+750	0+800																					
geplante Fahrbahnhöhen in Achse	450,140	449,830	449,640	449,430	448,640	448,062	447,305	446,971	446,370	445,256	443,972	442,644	441,317	439,989	438,662	437,334	436,007	434,679	433,352	432,024	430,697	429,369	428,093	426,714	425,275	423,859	424,382	424,114	423,985	423,860	423,735	423,610	423,485	423,360	423,25			
geplante Geländehöhen	451,13	451,18	451,07	450,78	450,23	449,22	448,00	446,71	446,03	445,33	445,71	445,83	445,16	443,52	440,63	438,29	436,25	434,85	433,78	432,51	431,09	429,87	428,22	427,11	426,25	425,76	425,38	424,51	424,12	423,53	422,94	422,40	421,59	421,62	421,31	423,36	423,25	
Station	0,00	15,50	25,00	35,50	50,00	75,00	100,00	125,00	134,50	150,00	175,00	200,00	225,00	250,00	275,00	300,00	325,00	350,00	375,00	400,00	425,00	450,00	475,00	500,00	525,00	550,00	575,00	600,00	625,00	634,76	650,00	675,00	700,00	725,00	750,00	775,00	800,00	825,00

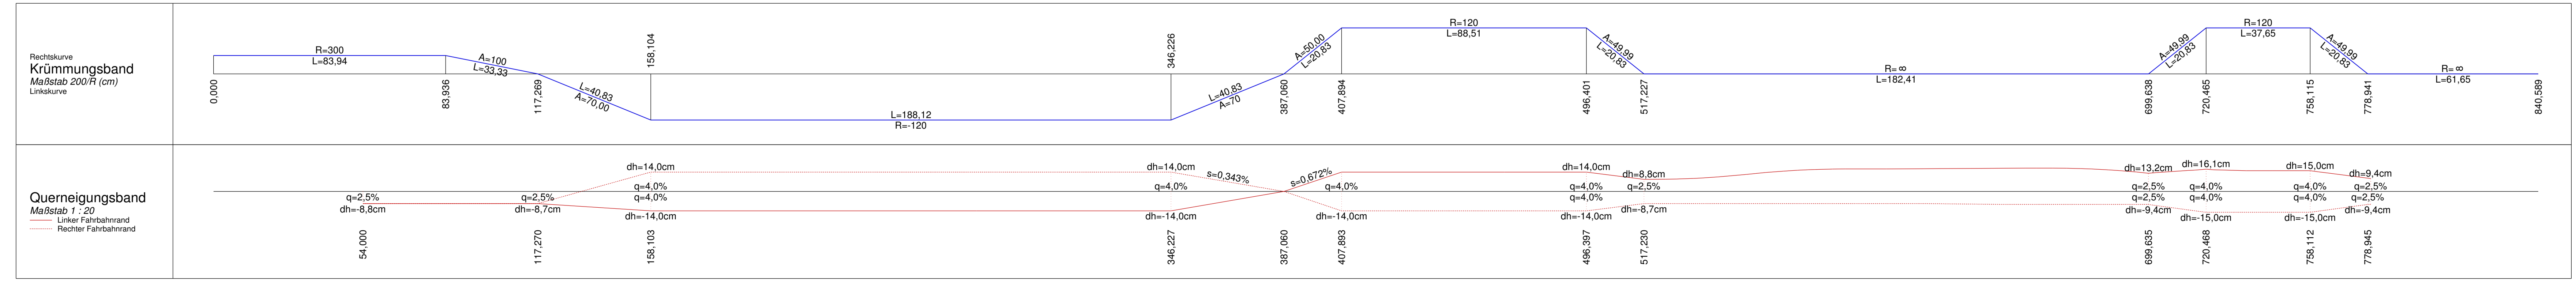

Index	bearbeitet	Bemerkung
A	26.11.15 AW	Überführung Ausführungsplanung

Auftraggeber:

 Gemeinde Magstadt
 Marktplatz 1
 71106 Magstadt

Neubau Ostangente

Höhenplan Hauptachse

Ingenieurbüro Axel Westram
 Büro für Bau- & Vermessungswesen
 Wilhelmshofstr. 25, 74321 Bietigheim-Bissingen
 Tel. 07142/56540, Fax 07142/987300
 mail@ib-westram.de, www.ib-westram.de

Maßstab:
 1: 1000/200

Leistungsphase:
 Ausführungsplanung

Gefertigt: 21.07.2012 We/AW
 Genehmigt:

Plan-Nr. H1
 Index A

Projekt-Nr.: 20118077
 Dateiname: H1 Index A.sxd
 Strats Version: STRATIS V14.7